


ŠKOLNÍ POZEMEK VÍTĚZNÁ

M 1:100

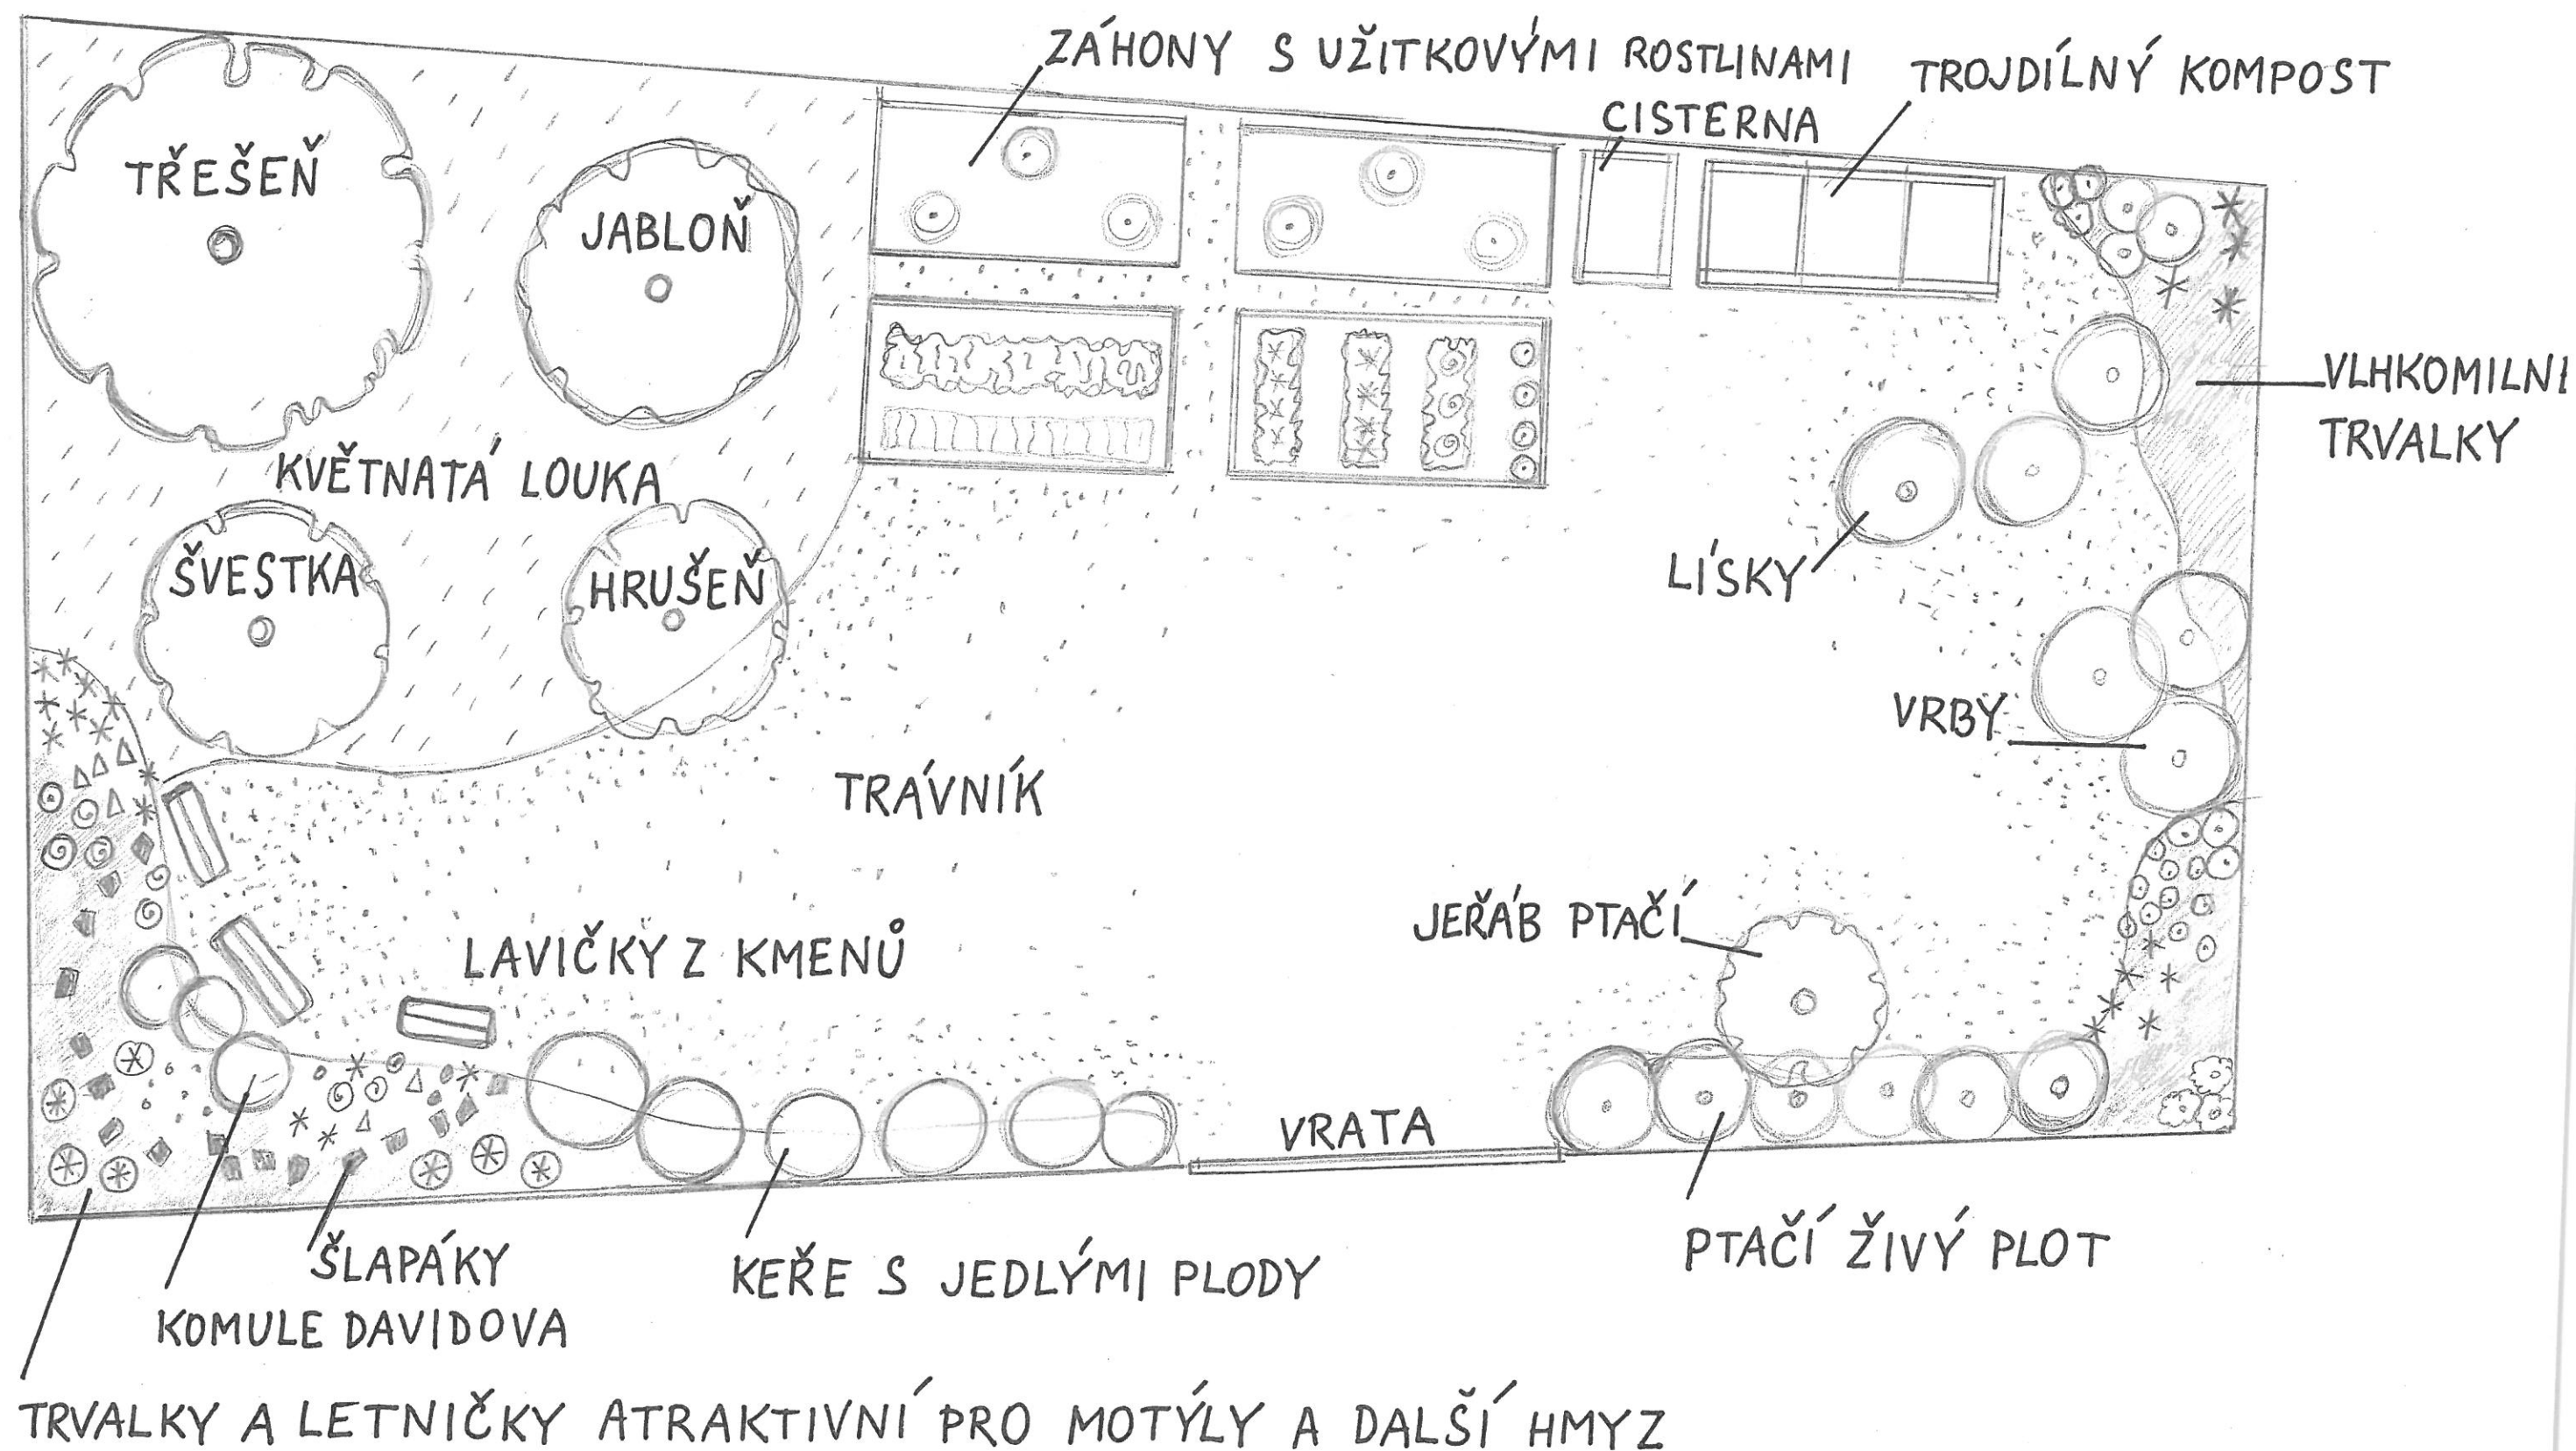

KVĚTEN 2022
Zuzana Karmirouská